



両開き戸（1枚扉）／2×4・在来用L型枠

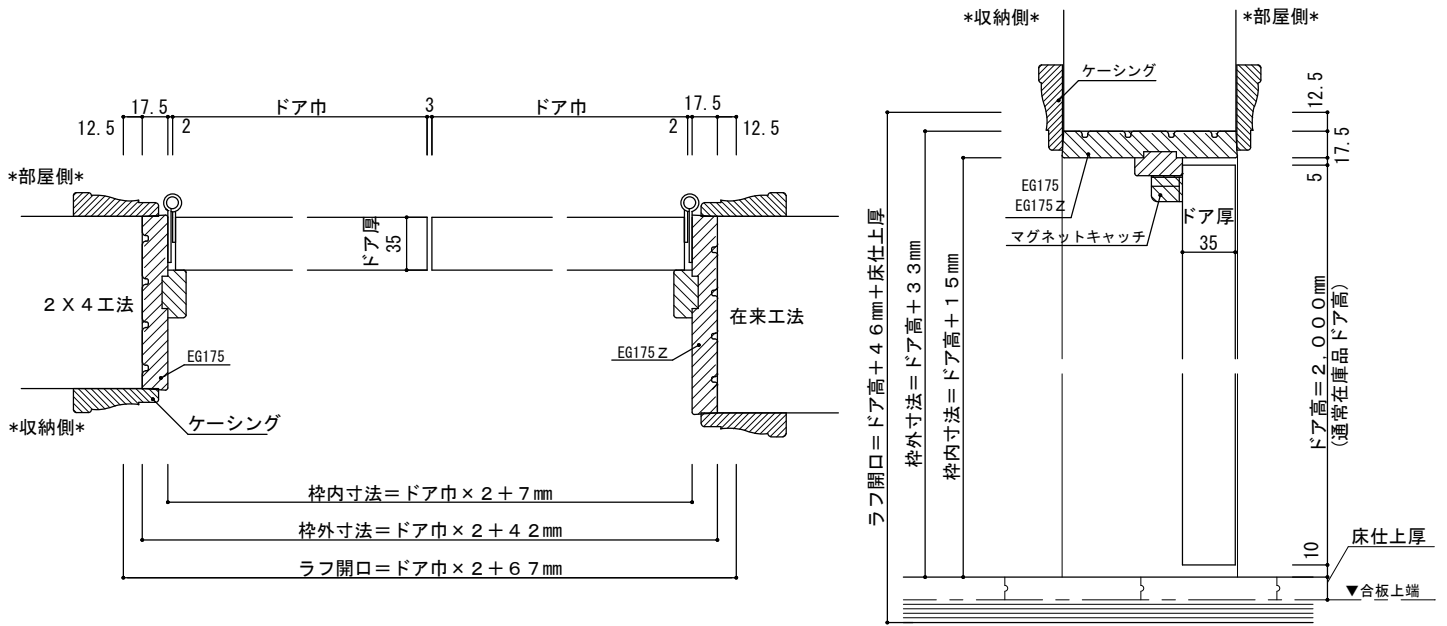

呼称	本体寸法		枠内寸法		枠外寸法		ラフ開口	
	W	H	W	H	W	H	W	H
1/0+1/0	299	2000	605	2015	640	2033	665	2046+床仕上厚
1/3+1/3	375		757		792		817	

両開き戸（1枚扉）／差込型枠

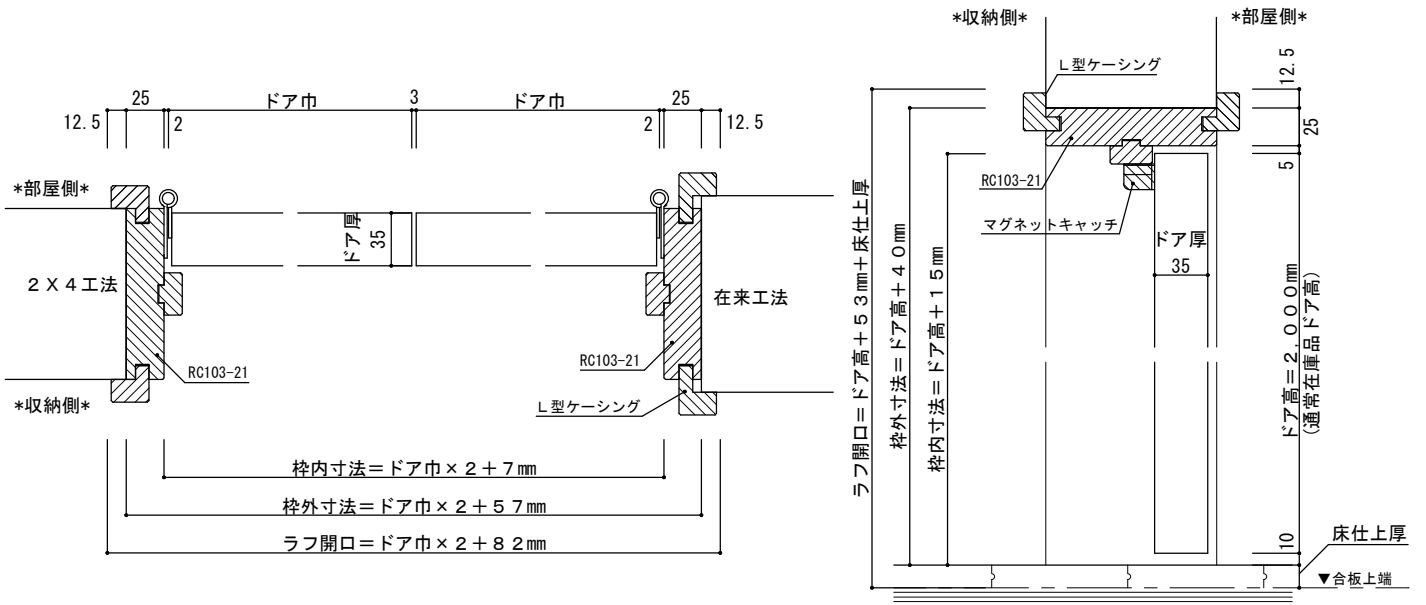

呼称	本体寸法		枠内寸法		枠外寸法		ラフ開口	
	W	H	W	H	W	H	W	H
1/0+1/0	299	2000	605	2015	655	2040	680	2053+床仕上厚
1/3+1/3	375		757		807		832	