



片引戸（上吊引戸・2wayソフトクローズ機構付）

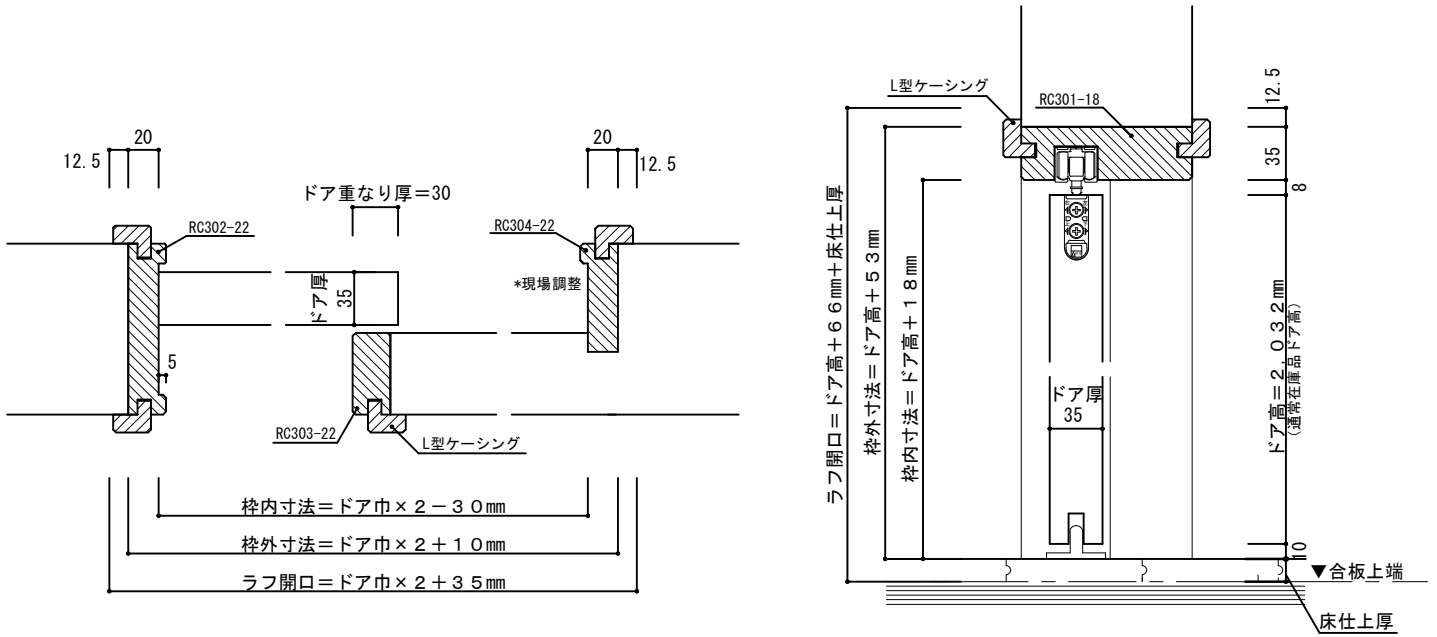

呼称	本体寸法		枠内寸法		枠外寸法		ラフ開口	
	W	H	W	H	W	H	W	H
2/0	610	2032	1190	2050	1230	2085	1255	2098+床仕上厚
2/2	661		1292		1332		1357	
2/4	711		1392		1432		1457	
2/6	762		1494		1534		1559	
2/8	813		1596		1636		1661	

引違戸（上吊引戸・2wayソフトクローズ機構付）

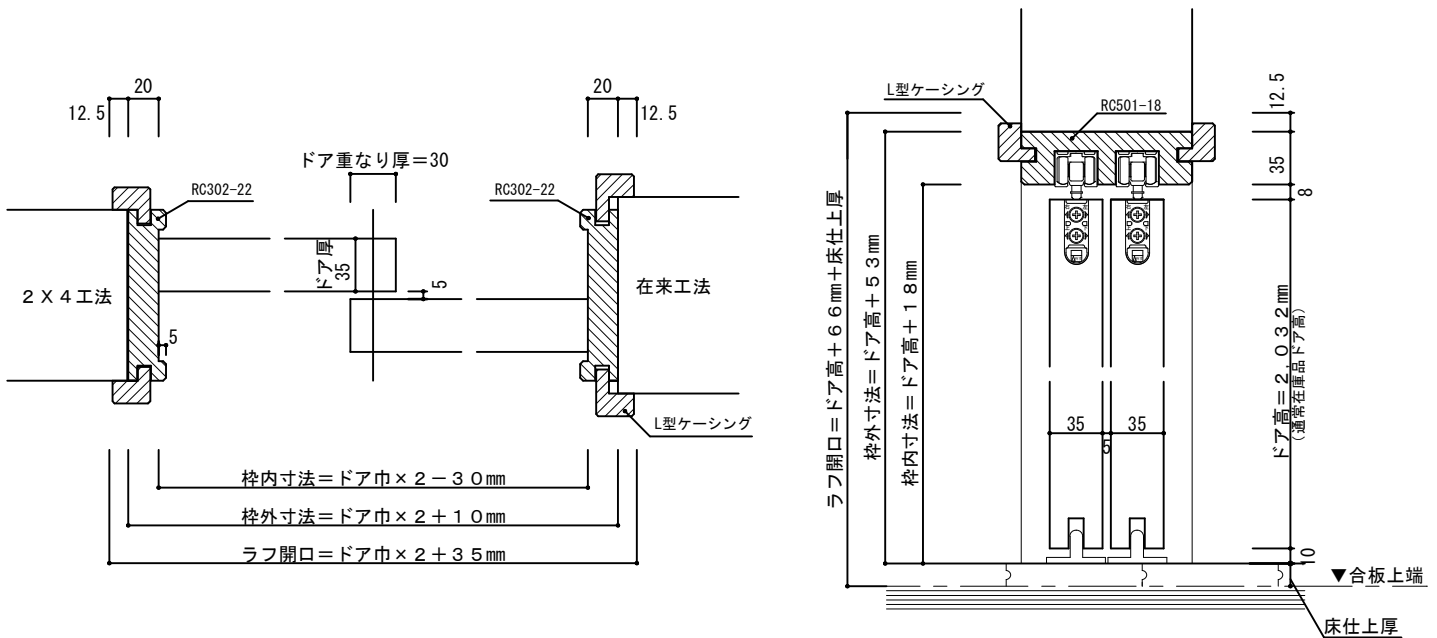

呼称	本体寸法		枠内寸法		枠外寸法		ラフ開口	
	W	H	W	H	W	H	W	H
2/0	610	2032	1190	2050	1230	2085	1255	2098+床仕上厚
2/2	661		1292		1332		1357	
2/4	711		1392		1432		1457	
2/6	762		1494		1534		1559	
2/8	813		1596		1636		1661	

●表示錠/間仕切錠の場合、縦枠のストライク加工は現場合せにてお願い致します。

●戸尻側トリガー穴加工は現場にてお願い致します。