



## 片開き戸（1枚扉）／2 X 4・在来用L型枠

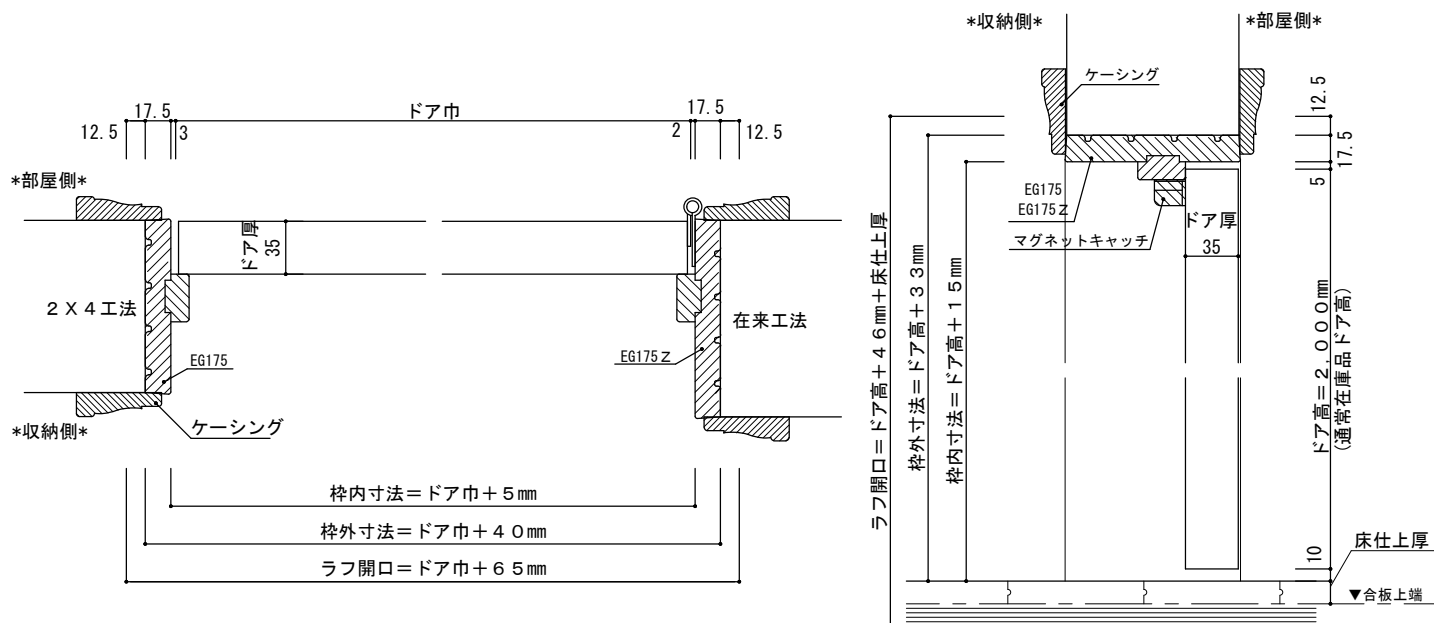

呼称	本体寸法		枠内寸法		枠外寸法		ラフ開口	
	W	H	W	H	W	H	W	H
1/0	299	2000	304	2015	339	2033	364	2046+床仕上厚
1/3	375		380		415		440	

## 片開き戸（1枚扉）／差込型枠

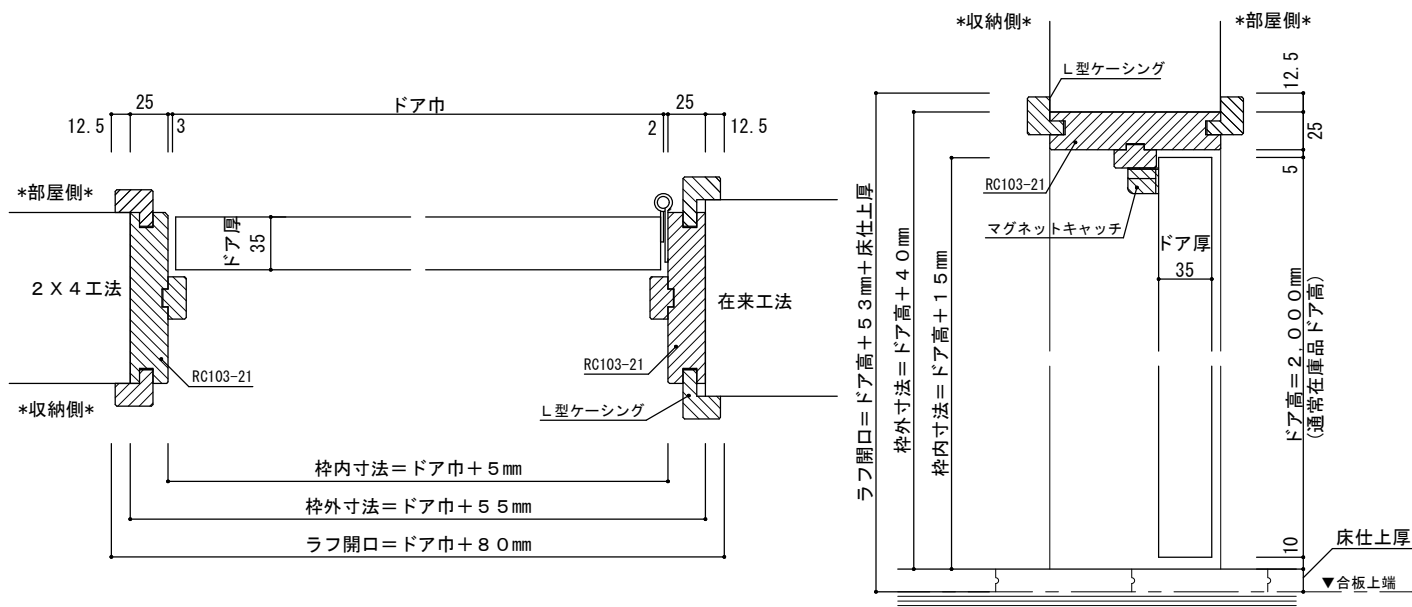

呼称	本体寸法		枠内寸法		枠外寸法		ラフ開口	
	W	H	W	H	W	H	W	H
1/0	299	2000	304	2015	354	2040	379	2053+床仕上厚
1/3	375		380		430		455	