



シングルドア / 2 X 4 用枠・在来用枠

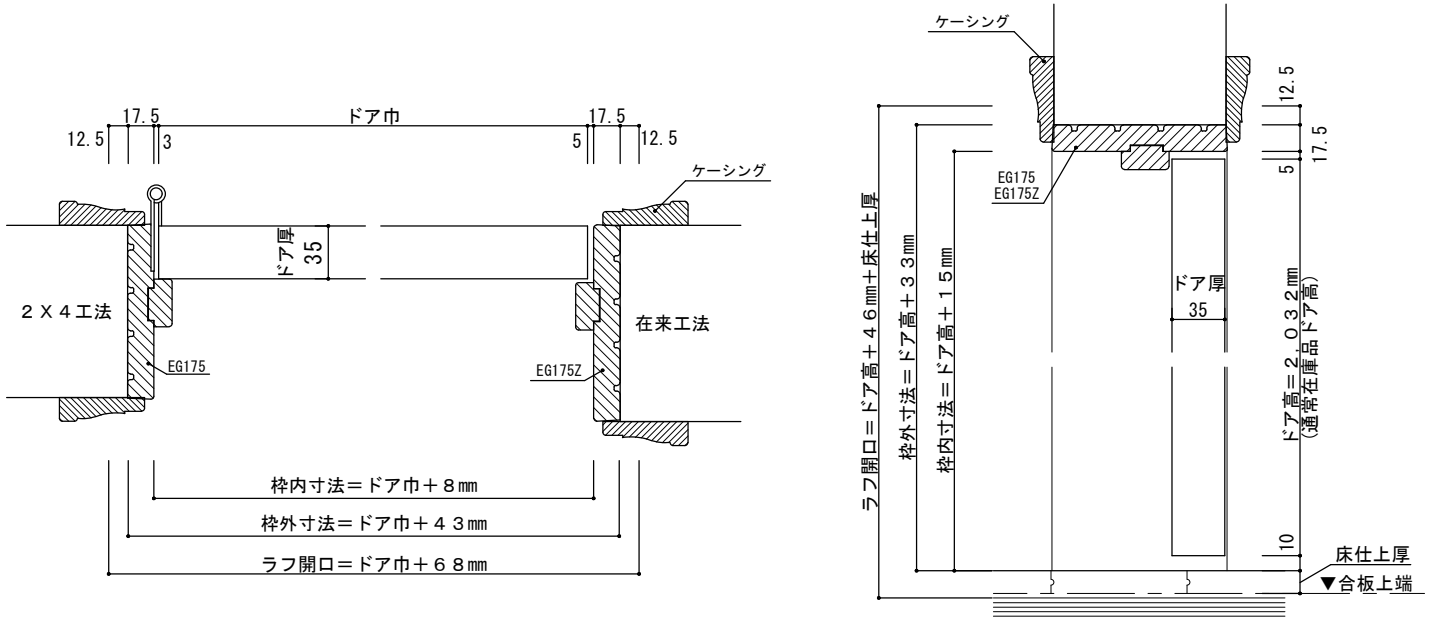

枠内寸法 = ドア巾 + 8mm
 枠外寸法 = ドア巾 + 43mm
 ラフ開口 = ドア巾 + 68mm

呼称	本体寸法		枠内寸法		枠外寸法		ラフ開口	
	W	H	W	H	W	H	W	H
2 / 0	610	2032	618	2047	653	2065	678	2078 + 床仕上厚
2 / 2	661		669		704		729	
2 / 4	711		719		754		779	
2 / 6	762		770		805		830	
2 / 8	813		821		856		881	

シングルドア / 差込型枠

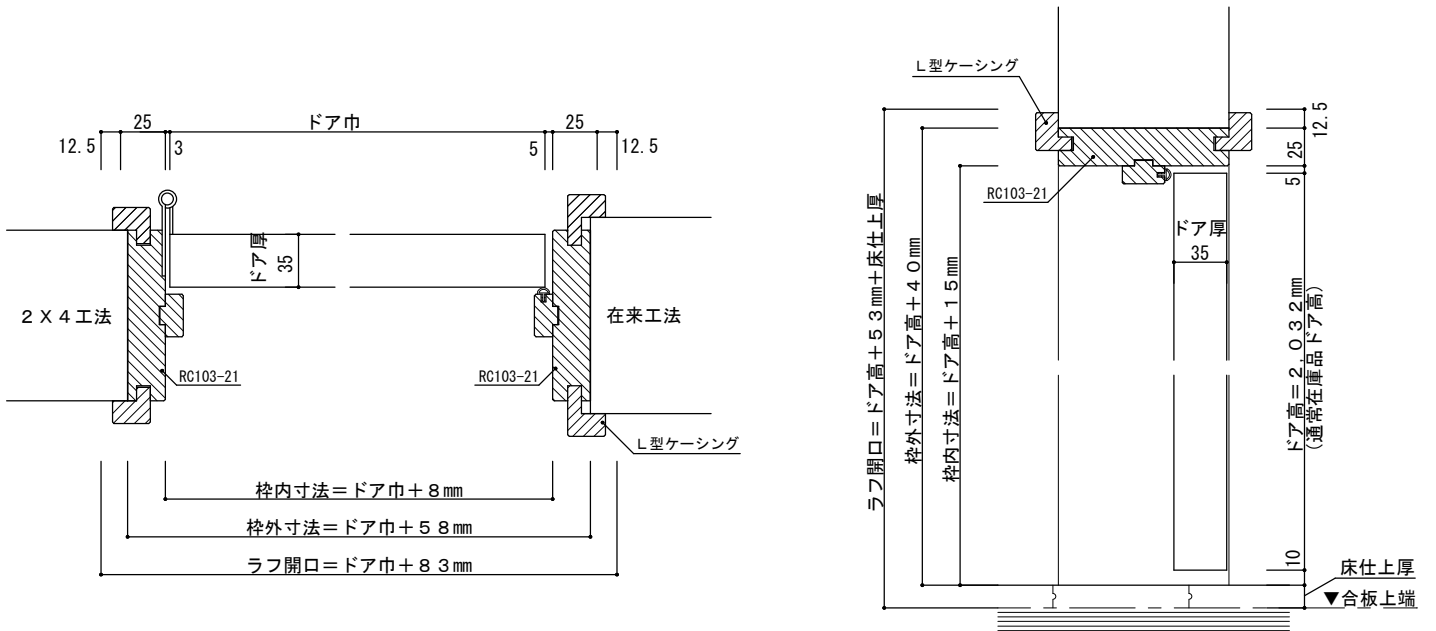

枠内寸法 = ドア巾 + 8mm
 枠外寸法 = ドア巾 + 58mm
 ラフ開口 = ドア巾 + 83mm

呼称	本体寸法		枠内寸法		枠外寸法		ラフ開口	
	W	H	W	H	W	H	W	H
2 / 0	610	2032	618	2047	668	2072	693	2085 + 床仕上厚
2 / 2	661		669		719		744	
2 / 4	711		719		769		794	
2 / 6	762		770		820		845	
2 / 8	813		821		871		896	