



バイフォールドドア(1組折戸)+開き戸 / 2 X 4 ・ 在来用 L 型枠

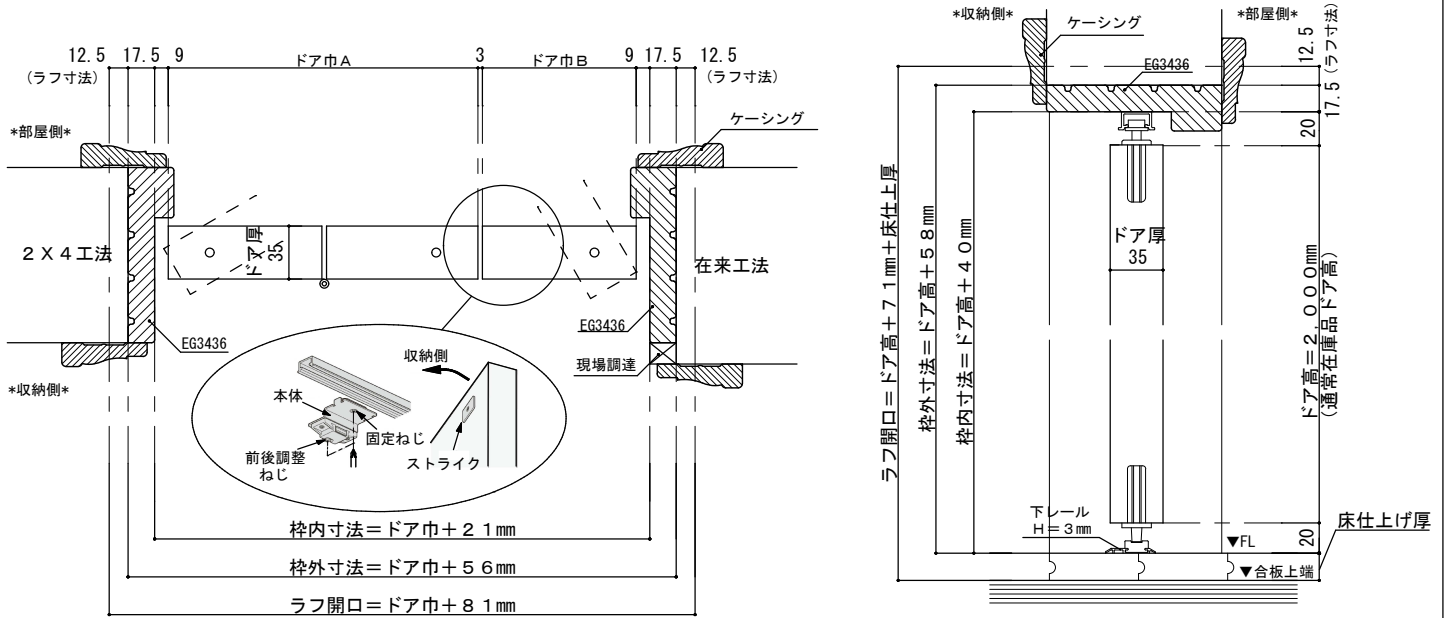

呼称	本体寸法			枠内寸法		枠外寸法		ラフ開口	
	ドア巾A	ドア巾B	H	W	H	W	H	W	H
2 / 0 + 1 / 0	598	299	2000	918	2040	953	2058	978	2071 + 床仕上厚
2 / 6 + 1 / 0	753	299		1073		1108		1143	
3 / 0 + 1 / 0	900	299		1220		1255		1290	
2 / 0 + 1 / 3	598	375		994		1029		1064	
2 / 6 + 1 / 3	753	375		1149		1184		1219	
3 / 0 + 1 / 3	900	375		1296		1331		1356	

バイフォールドドア(1組折戸)+開き戸 / 差込型枠

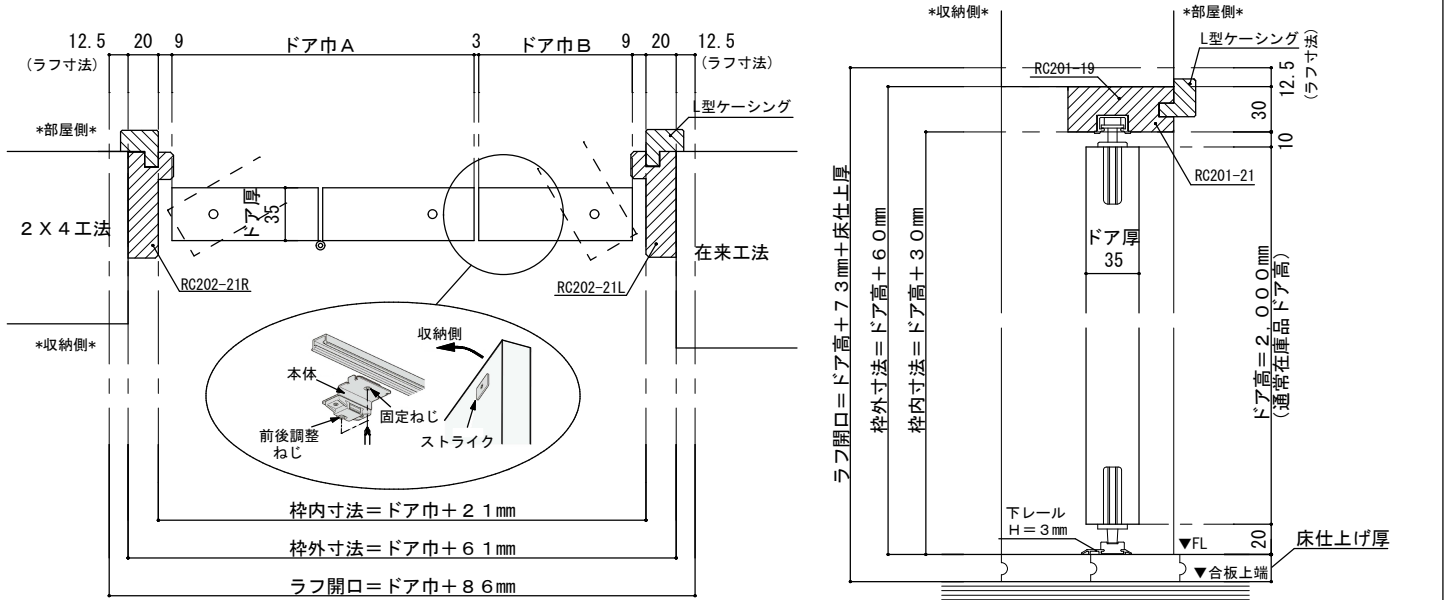

呼称	本体寸法			枠内寸法		枠外寸法		ラフ開口	
	ドア巾A	ドア巾B	H	W	H	W	H	W	H
2 / 0 + 1 / 0	598	299	2000	918	2030	958	2060	983	2073 + 床仕上厚
2 / 6 + 1 / 0	753	299		1073		1113		1138	
3 / 0 + 1 / 0	900	299		1220		1260		1285	
2 / 0 + 1 / 3	598	375		994		1034		1059	
2 / 6 + 1 / 3	753	375		1149		1189		1214	
3 / 0 + 1 / 3	900	375		1296		1336		1361	