



親子ドア〔1／0〕（子=OPEN）／2X4用枠・在来用枠

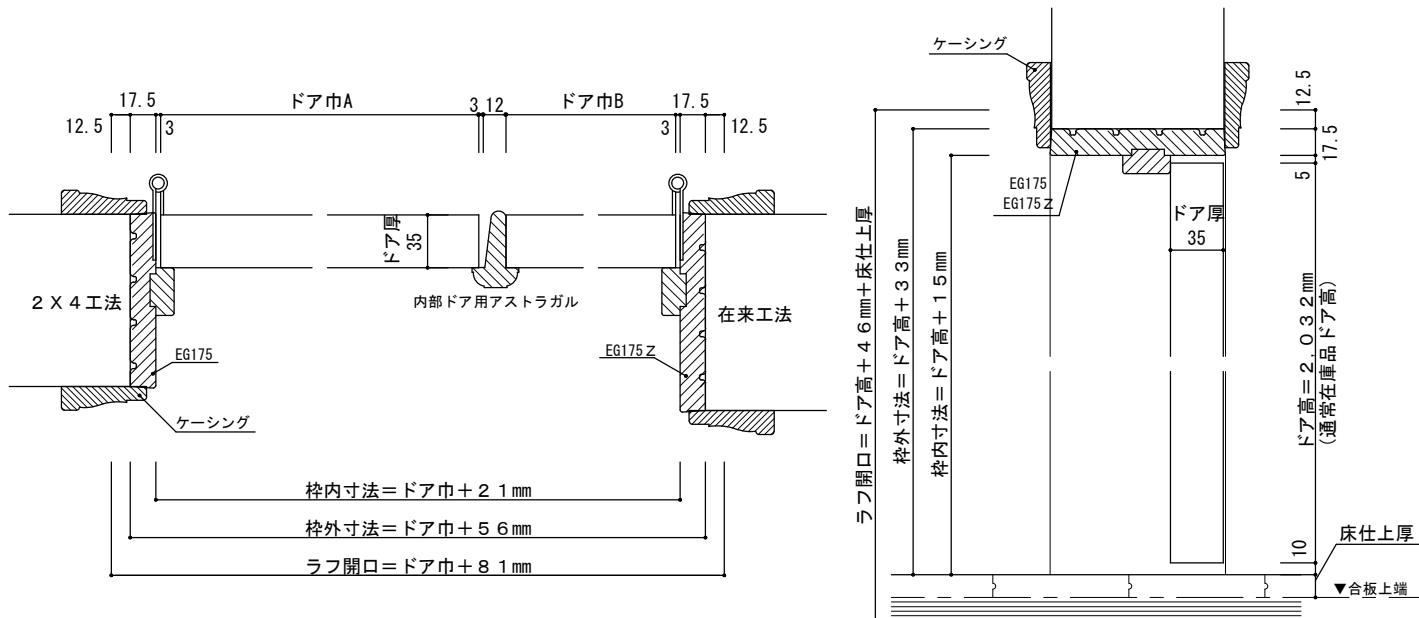

呼称	本体寸法			枠内寸法		枠外寸法		ラフ開口	
	ドア巾A	ドア巾B	H	W	H	W	H	W	H
2／0+1／0	610	305	2032	936	2047	971	2065	996	2078 + 床仕上厚
2／2+1／0	661	305		987		1022		1047	
2／4+1／0	711	305		1037		1072		1097	
2／6+1／0	762	305		1088		1123		1148	
2／8+1／0	813	305		1139		1174		1199	

親子ドア〔1／0〕（子=OPEN）／差込型枠

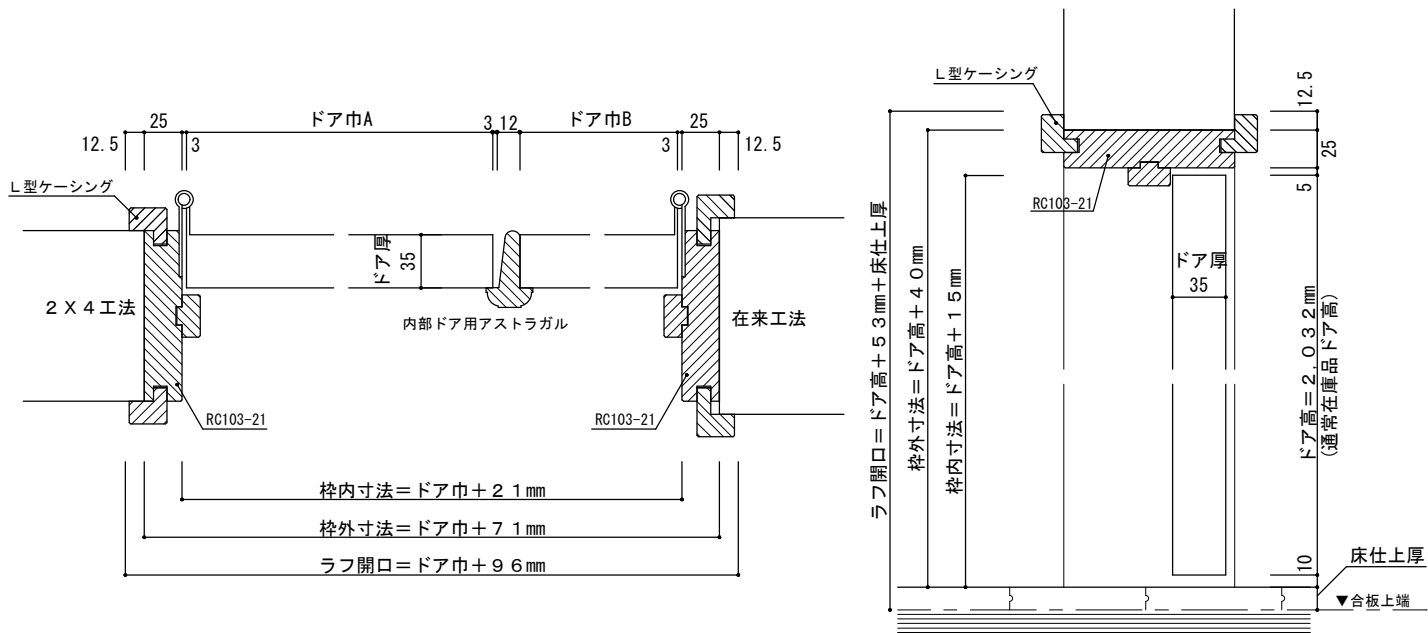

呼称	本体寸法			枠内寸法		枠外寸法		ラフ開口	
	ドア巾A	ドア巾B	H	W	H	W	H	W	H
2／0+1／0	610	305	2032	936	2047	986	2072	1011	2085 + 床仕上厚
2／2+1／0	661	305		987		1037		1062	
2／4+1／0	711	305		1037		1087		1112	
2／6+1／0	762	305		1088		1138		1163	
2／8+1／0	813	305		1139		1189		1214	