



親子ドア〔1/2〕（子=OPEN）／2X4用枠・在来用枠

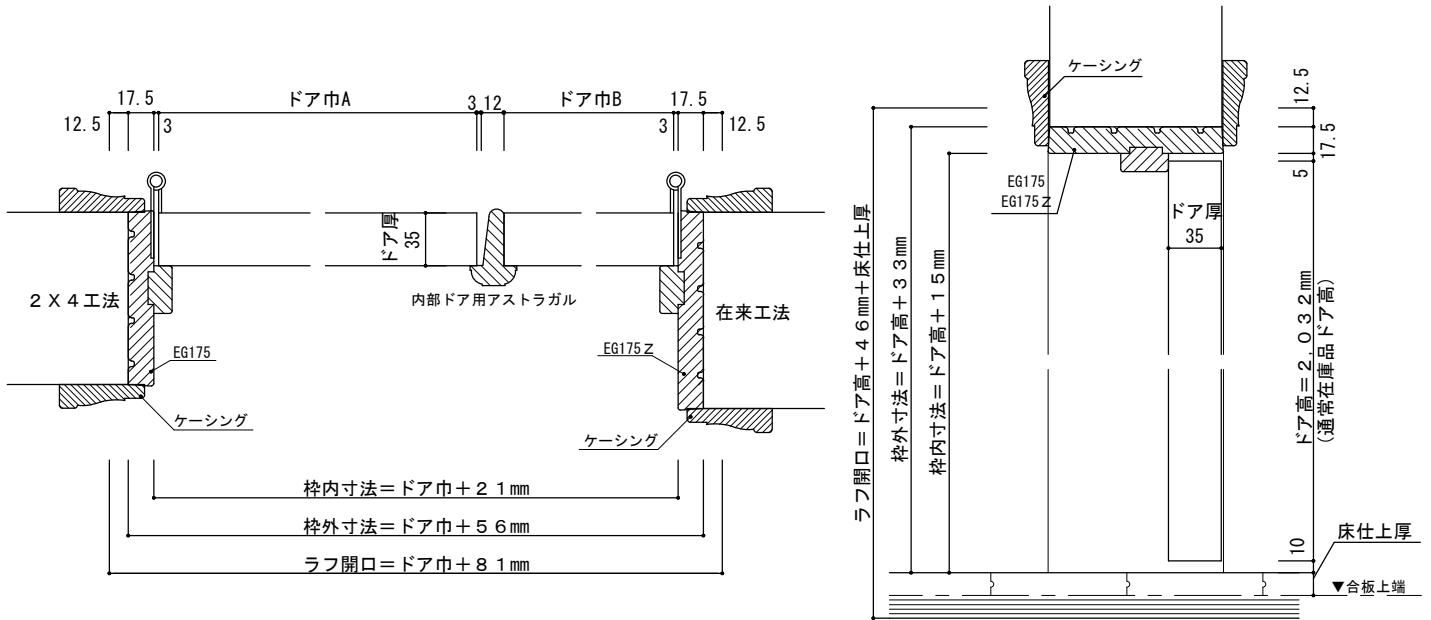

呼称	本体寸法			枠内寸法		枠外寸法		ラフ開口	
	ドア巾A	ドア巾B	H	W	H	W	H	W	H
2/0+1/2	610	356	2032	987	2047	1022	2065	1047	2078 + 床仕上厚
2/2+1/2	661	356		1038		1073		1098	
2/4+1/2	711	356		1088		1123		1148	
2/6+1/2	762	356		1139		1174		1199	
2/8+1/2	813	356		1190		1225		1250	

親子ドア〔1/2〕（子=OPEN）／差込型枠

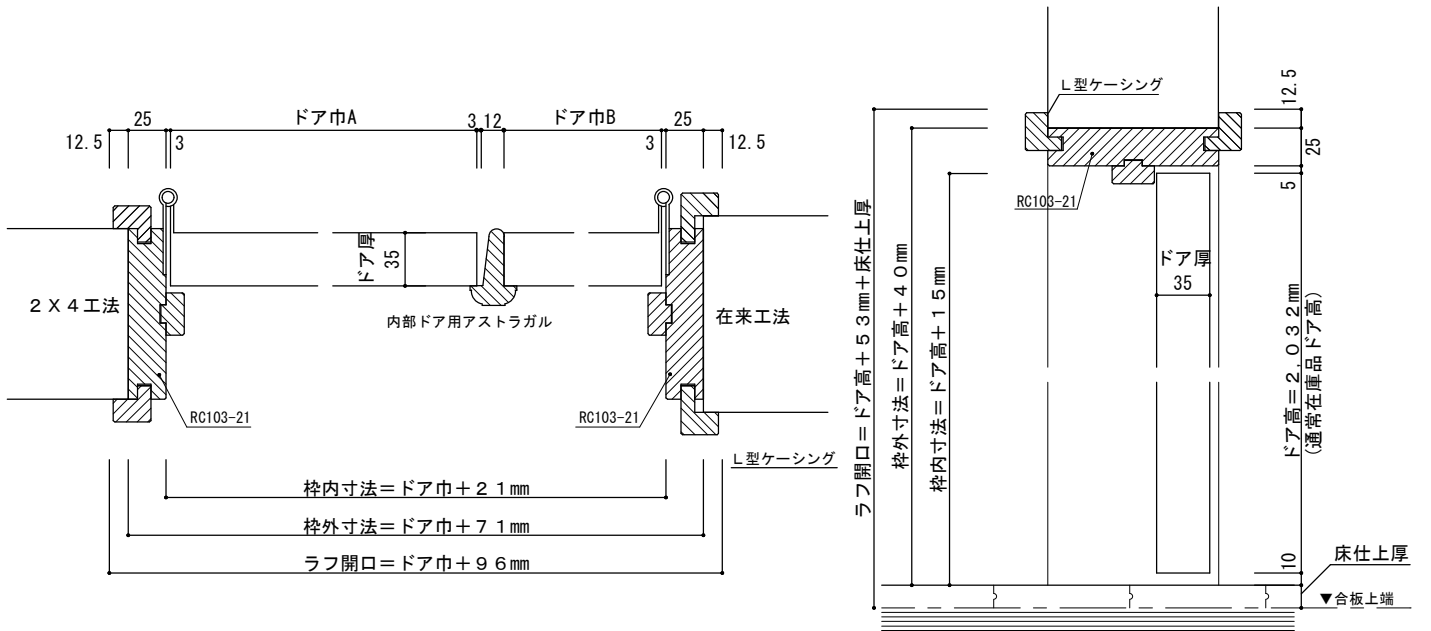

呼称	本体寸法			枠内寸法		枠外寸法		ラフ開口	
	ドア巾A	ドア巾B	H	W	H	W	H	W	H
2/0+1/2	610	356	2032	987	2047	1037	2072	1062	2085 + 床仕上厚
2/2+1/2	661	356		1038		1088		1113	
2/4+1/2	711	356		1088		1138		1163	
2/6+1/2	762	356		1139		1189		1214	
2/8+1/2	813	356		1190		1240		1265	