



ダブルドア / 2 X 4 用枠・在来用枠

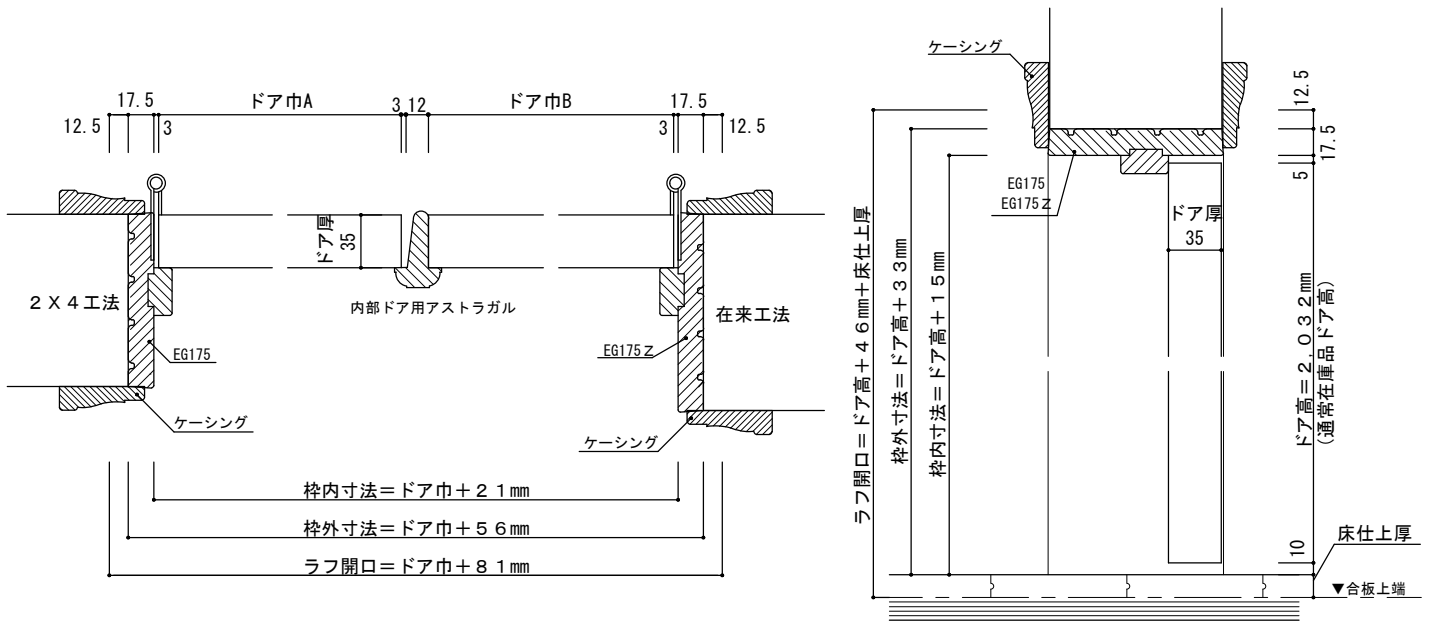

呼称	本体寸法			枠内寸法		枠外寸法		ラフ開口	
	ドア巾A	ドア巾B	H	W	H	W	H	W	H
2/0+2/0	610	610	2032	1241	2047	1276	2065	1301	2078 + 床仕上厚
2/2+2/2	661	661		1343		1378		1403	
2/4+2/4	711	711		1443		1478		1503	
2/6+2/6	762	762		1545		1580		1605	
2/8+2/8	813	813		1647		1682		1707	

ダブルドア / 差込型枠

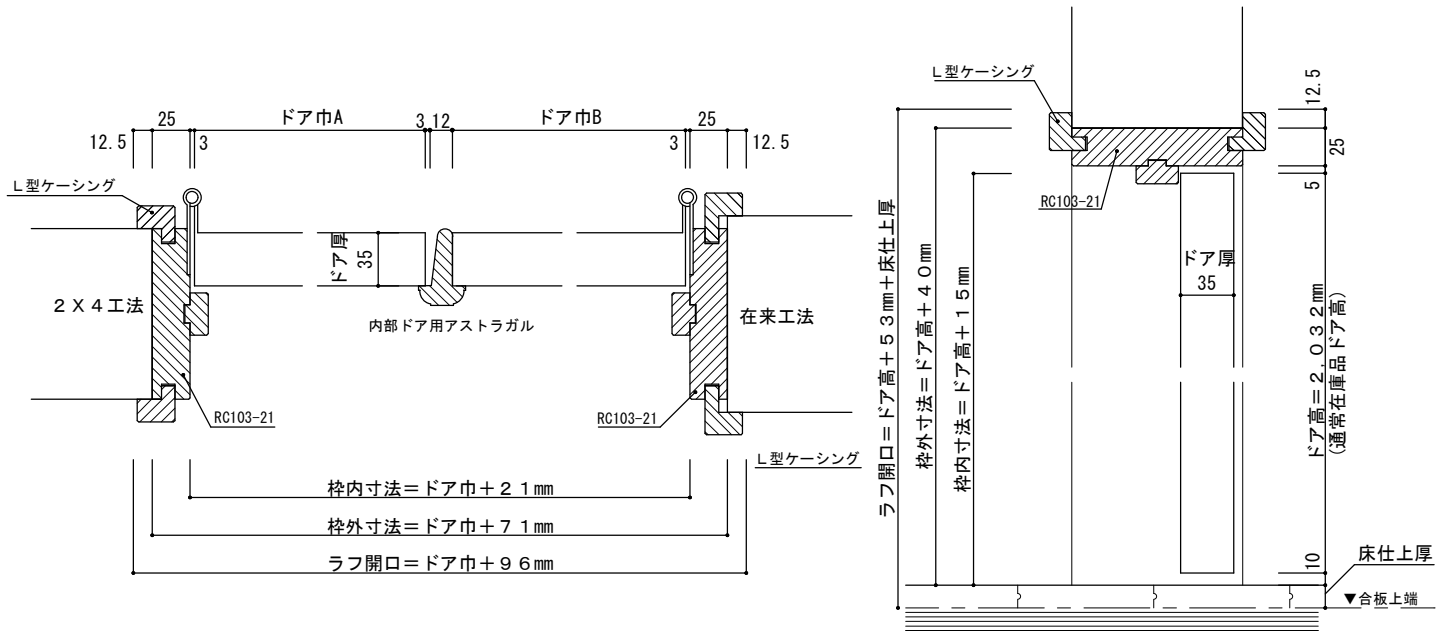

呼称	本体寸法			枠内寸法		枠外寸法		ラフ開口	
	ドア巾A	ドア巾B	H	W	H	W	H	W	H
2/0+2/0	610	610	2032	1241	2047	1291	2072	1316	2085 + 床仕上厚
2/2+2/2	661	661		1343		1393		1418	
2/4+2/4	711	711		1443		1493		1518	
2/6+2/6	762	762		1545		1595		1620	
2/8+2/8	813	813		1647		1697		1722	