



バイフォールドドア（折戸）／2 X 4・在来用 L 型枠

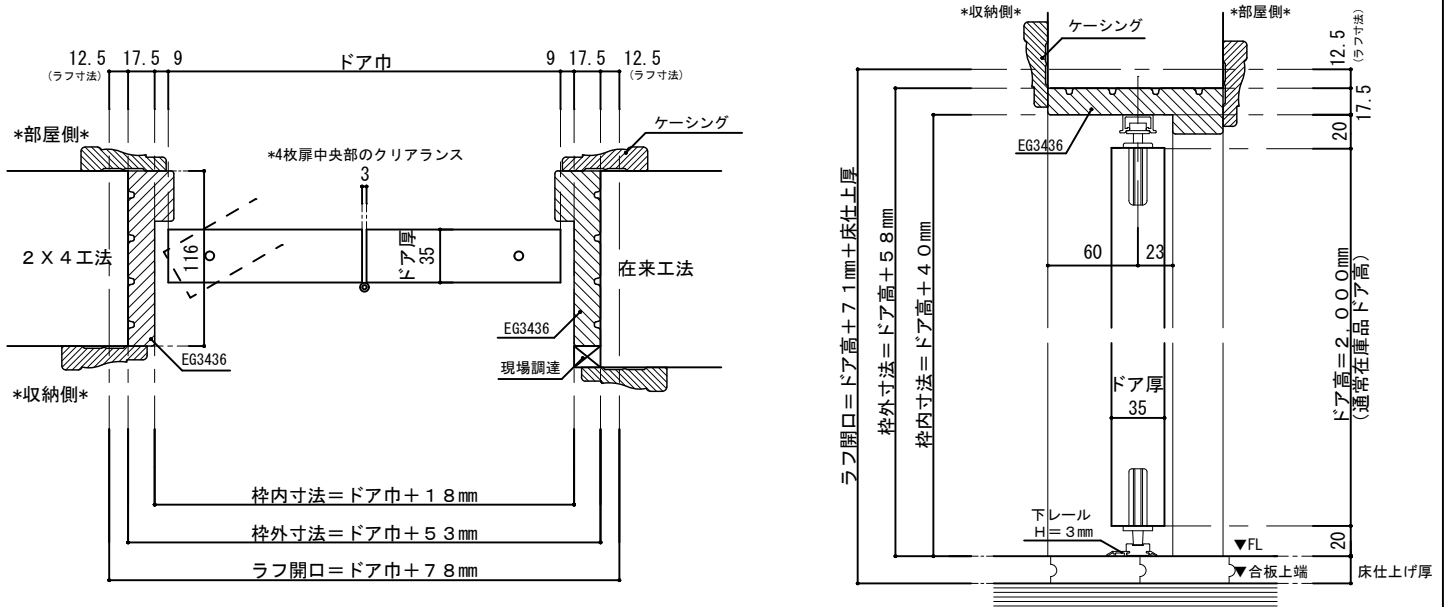

| 呼称 | 本体寸法 | | 枠内寸法 | | 枠外寸法 | | ラフ開口 | |
|-----|------|------|------|------|------|------|------|-----------|
| | W | H | W | H | W | H | W | H |
| 2/0 | 598 | 2000 | 616 | 2040 | 651 | 2058 | 676 | 2071+床仕上厚 |
| 2/6 | 753 | | 771 | | 806 | | 831 | |
| 3/0 | 900 | | 918 | | 953 | | 978 | |
| 4/0 | 1199 | | 1217 | | 1252 | | 1277 | |
| 5/0 | 1509 | | 1527 | | 1562 | | 1587 | |
| 6/0 | 1803 | | 1821 | | 1856 | | 1881 | |

バイフォールドドア（折戸）／差込型枠

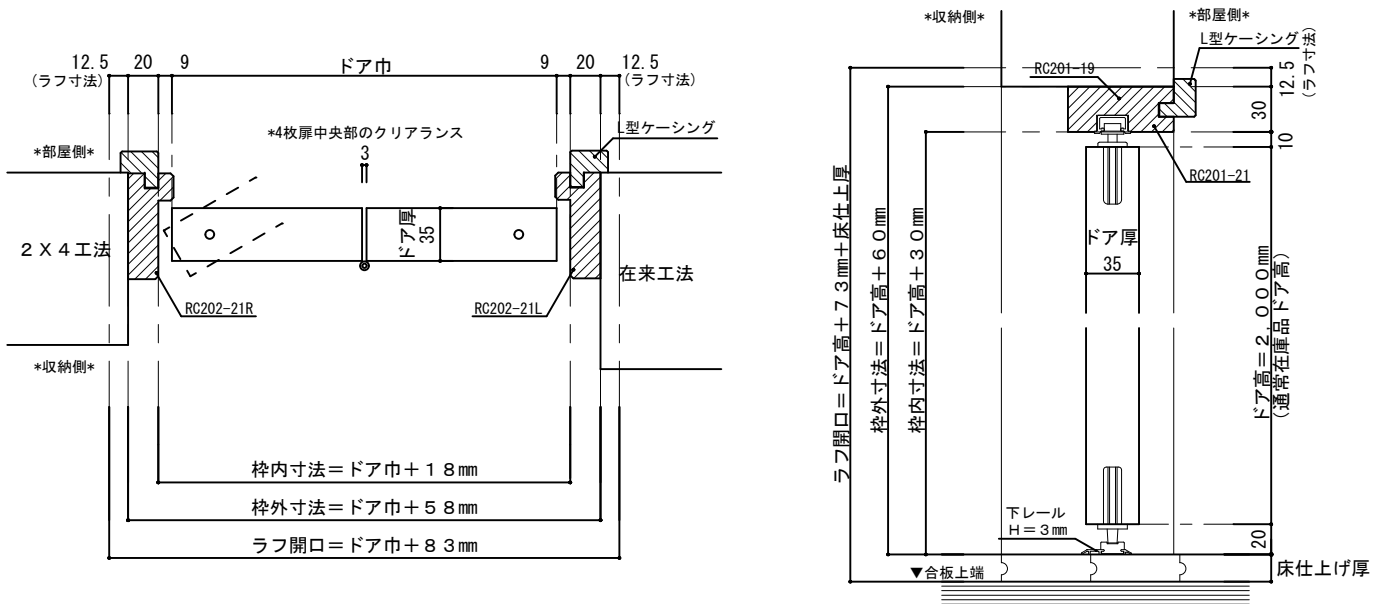

| 呼称 | 本体寸法 | | 枠内寸法 | | 枠外寸法 | | ラフ開口 | |
|-----|------|------|------|------|------|------|------|-----------|
| | W | H | W | H | W | H | W | H |
| 2/0 | 598 | 2000 | 616 | 2030 | 656 | 2060 | 681 | 2073+床仕上厚 |
| 2/6 | 753 | | 771 | | 811 | | 836 | |
| 3/0 | 900 | | 918 | | 958 | | 983 | |
| 4/0 | 1199 | | 1217 | | 1257 | | 1282 | |
| 5/0 | 1509 | | 1527 | | 1567 | | 1592 | |
| 6/0 | 1803 | | 1821 | | 1861 | | 1886 | |